


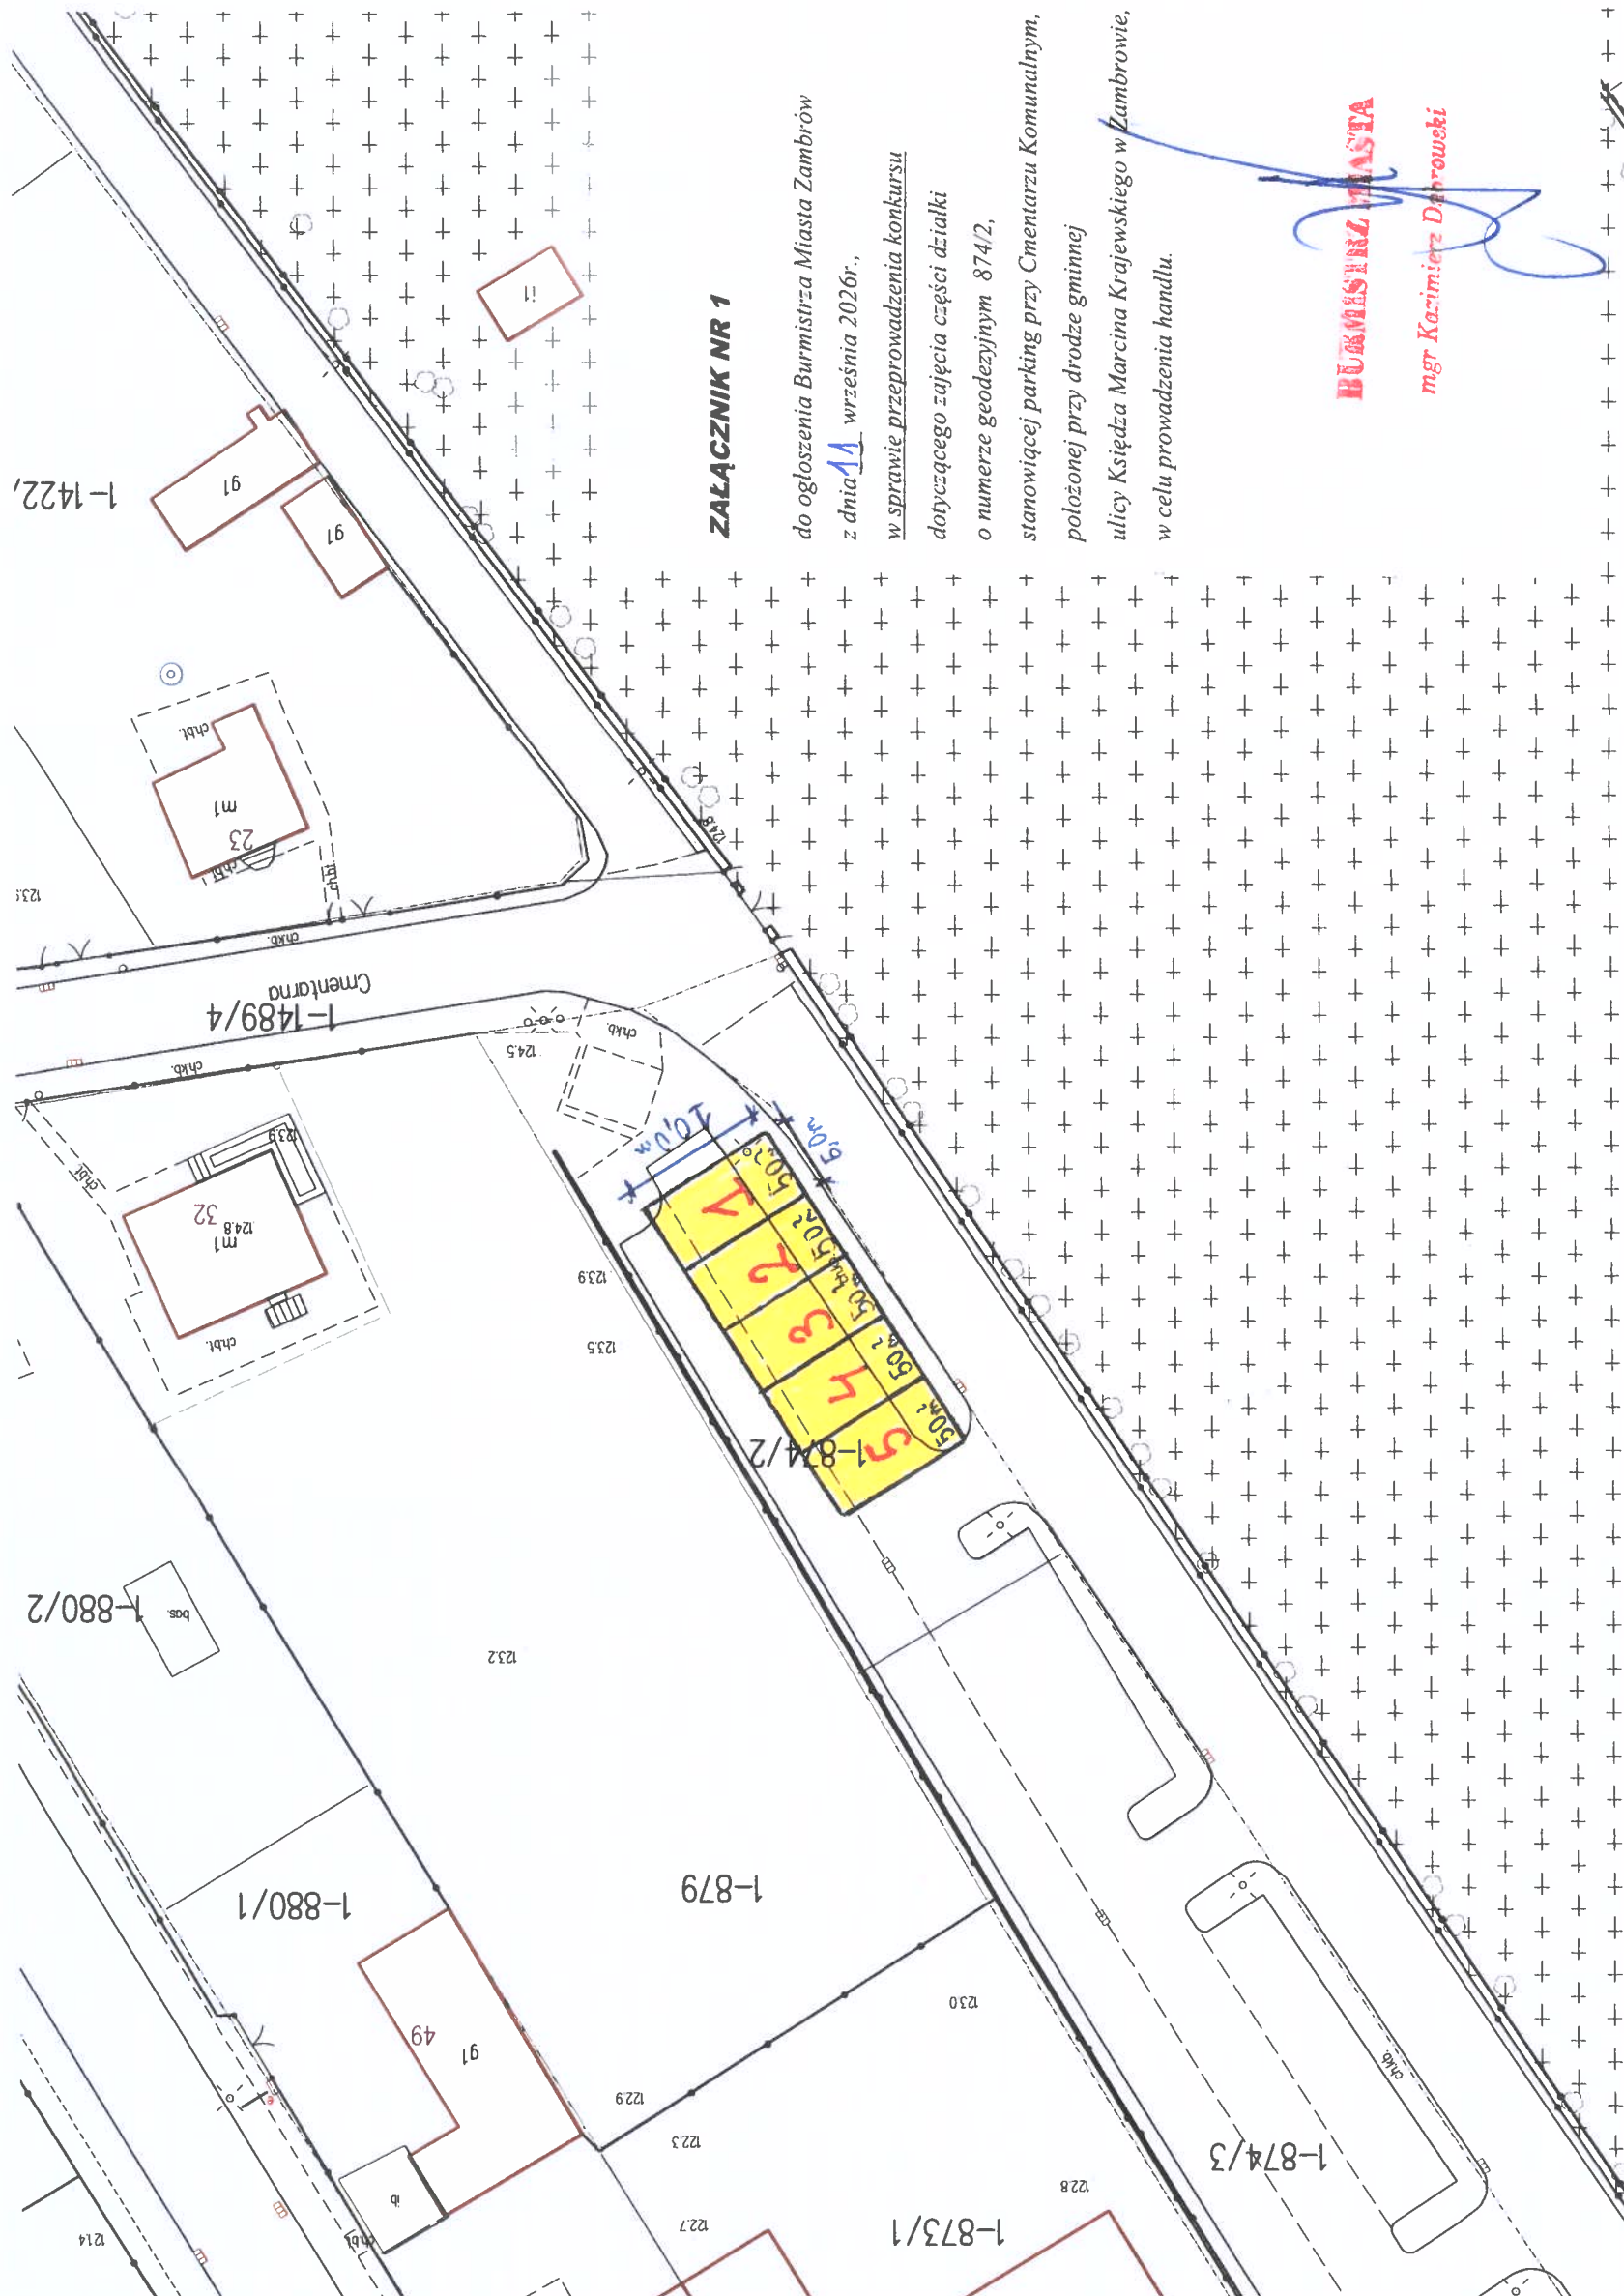

ZALĄCZNIK NR 1

do ogłoszenia Burmistrza Miasta Zambrów
z dnia 11 września 2026r.,
w sprawie przeprowadzenia konkursu
dotyczącego zajęcia części działki
o numerze geodezyjnym 874/2,
stanowiącej parking przy Cmentarzu Komunalnym,
położonej przy drodze gminnej
ulicy Księdza Marcina Krajewskiego w Zambrówie,
w celu prowadzenia handlu.

BURMISTRZ MIASTA
mgr Karimierz Dąbrowski